

ИЗВЕЩЕНИЕ О ЗАКУПКЕ
Закупка мобильных зданий (АБП) (лот №42)

Подразделение директора по планированию и поставкам запасных частей ООО «АвтоЗапчасть КАМАЗ», именуемое в дальнейшем Организатор закупки, приглашает Вас принять участие в конкурентной процедуре закупки на приобретение мобильных зданий (АБП), лот № 42.

Для прохождения предварительного отбора и принятия участие в конкурентной процедуре закупки, прошу Вас заполнить краткую анкету контрагента, размещенную в сети интернет по адресу http://azkamaz.ru/about/supplier/supplier_189.html и представить коммерческое предложение участника закупки на обезличенный почтовый ящик zakupki-azk-omts@kamaz.org.

Срок подачи предложений: до 23⁵⁹ 28.02.2022г.

Сроки рассмотрения предложений: с 01.03.2022 по 03.03.2022

Коммерческое предложение подлежит рассмотрению как в полном объеме, так и попозиционно.

Не предоставление коммерческого предложения в установленные сроки считается автоматическим отказом от участия.

Прошу условия Вашего коммерческого предложения распространять на все организации ПАО «КАМАЗ», закупающие идентичный товар, работу или услугу.

Все необходимые разъяснения и интересующие Вас сведения Вы можете получить, связавшись с лицом ответственным за организацию закупочной процедуры: Веретенникова Алсу Раисовна, тел. 8(8552) 37-37-87 доб. 6-91-85.

При выявлении признаков коррупции, злоупотребления полномочиями или халатности со стороны сотрудников ООО «АвтоЗапчасть КАМАЗ» просим сообщать по телефону круглосуточной «горячей линии» +7 (8552) 37-18-37 или направлять сообщения на электронный адрес compliance@kamaz.org.

И.о. директора по планированию
и поставкам запасных частей



Р.Р. Таипов



Описание предмета закупки, лот № 42 «Мобильные здания (АБП)»

Предмет закупки:

Закупка мобильных здания (АБП).

Местоположение:

г. Набережные Челны, территория Автопроизводства ПАО «КАМАЗ» (въезд с ул. Моторная через КПП-2), ООО «АвтоЗапчасть КАМАЗ», 504-й склад.

Срок заключения договорных отношений:

До полного выполнения работ и расчетов по денежным средствам.

Количественная характеристика:

1. Количество приобретаемых мобильных зданий (АБП) – 6 единиц.

2. Выполнить демонтаж существующих помещений, при демонтаже учесть, что новые мобильные здания будут подключаться к тем же сетям. Демонтаж старых помещений, доставку и монтаж новых помещений (в т.ч. подключение к электрическим сетям и сетям пожарной автоматики КСБ «ЭФЕС») выполняет Поставщик.

3. Требуемые характеристики мобильного здания:

3.1. Габаритные размеры здания: 9100 x 3000 x 2500 мм. (LxVxH) (приложение) на шесть рабочих мест. Здание разделено на два административных помещения (кабинеты), вход в которые расположен по длинной стороне здания.

3.2. Расчетный срок службы: не менее 20 лет.

3.3. Предел огнестойкости здания согласно СП 4.13130.2013.

3.4. Наружная обшивка стен:

- Стальной окрашенный профилированный лист С-8 «RAL 9001 Cream» с окантовкой по периметру «RAL5015 Sky blue».

- Утепление не горючим утеплителем не менее 50 мм.

3.5. Покрытие пола:

- Линолеум «Tarkett primo plus 93303».

- Напольный плинтус в цвет двери.

- Нагрузка на пол не менее 200 кг/м².

3.6. Внутренняя отделка кабинетов:

- Стены из ГКЛ, стеклообои «елочка» под покраску водоэмульсионной краской, колеровочная палитра «TIKKURILAN Symphony G 404».

- Подвесной потолок ARMSTRONG серия Baikal 600*600.

- Светильник растровый светодиодный ДВО-40w 595*595*25 4000К 3000Лм Опал с равномерной засветкой IP20 – по 3 шт. в каждом кабинете.

- Входные двери металлические, противопожарные, самозакрывающиеся с врезным замком, предел огнестойкости не менее EI 60, размер 2100 x 900 мм цвет светлый орех.

- Окно металлопластиковое двухстворчатое одна створка с поворотнo откидным механизмом открывания размер 1000 x 1400 мм. – 2 шт.

- В противоположной стене выполнить витражное остекление

3.7. Электропроводка:

- питающий кабель от РП до вводного автомата мобильного здания ВВГ - 3*4 мм. в кабель канале ПВХ.

- розетки кабель ВВГ- 3*2,5 мм. в кабель канале ПВХ.

- освещение кабель ВВГ- 3*1,5 мм. в кабель канале ПВХ.

- розетка двойная 220 В -8 шт.

- выключатель одноклавишный -2 шт.

- РП с разделением электрической нагрузки на два кабинета.

3.8. В помещении предусмотреть систему автоматической пожарной сигнализации (АПС) с выводом сигнала на пульт управления.

3.9. Электроснабжение выполнить от существующих ШРС в координатах ЭЖ/9-27:

- ШРС-29, РП-21,

- ШРС-28, РП-22,

- ШРС-47, РП-25,
- ЩРС-56, РП-26.

4. Работы выполняются персоналом Поставщика.
5. Работы выполнить с использованием материалов и инструментов Поставщика.
6. Работы проводятся в условиях действующего производства.
7. Рабочее помещение для сотрудников Поставщика предоставляется.

Требования к оказанию услуг:

1. Соблюдение Исполнителем требований приказа ООО «Автозапчасть КАМАЗ» от 26.03.2021 №19-88 «О порядке обеспечения безопасности проведения работ подрядными (субподрядными) организациями на территории ООО «АвтоЗапчасть КАМАЗ».
2. Соблюдение Исполнителем требований стандарта организации от 07.10.2013 №60.03-2013 «Пропускной и внутриобъектовый режим в ПАО КАМАЗ».
3. Обеспечение прохождения работников Исполнителя вводного инструктажа – в службе охраны труда по месту производства работ (на территории Заказчика).
4. Соблюдение порядка раздельного сбора отходов производства и потребления, образованных в результате оказания услуг.
5. Обеспечение своих работников светоотражающими жилетами зеленого цвета.
6. Осуществлять деятельность в соответствии с требованиями природоохранного законодательства РФ.
7. В течение 14 (четырнадцати) календарных дней, с момента подписания сторонами акта выполненных работ, вывезти с территории Заказчика все свои инструменты. По истечении указанного срока не вывезенный инструмент подлежит оприходованию в ООО «АвтоЗапчасть КАМАЗ».

Штрафные санкции:

1. Штрафные санкции за нарушение положения по пропускному и внутриобъектовому режимам.
2. Штрафные санкции за нарушение правил ОТ, ПБ, БД.
3. Штрафные санкции за отсутствие на работниках подрядной организации светоотражающих жилетов зеленого цвета.

Перечень необходимых мероприятий и профилактики КОВИД:

1. Обеспечение работников во время их нахождения на территории Заказчика и ПАО «КАМАЗ» средствами индивидуальной защиты (маски) с расчетом их замены через каждые 3 (три) часа.
2. Обеспечить соблюдение условий утилизации средств индивидуальной защиты (масок) – помещать в отдельный полиэтиленовый пакет, герметично закрыть и выбросить в мусорное ведро.
3. Измерять температуры тела у своих работников при допуске к работе каждые 4 часа.
4. При обнаружении лиц с температурой, признаками инфекций верхних дыхательных путей немедленно изолировать больного в отдельном помещении, выделенном Заказчиком под изолятор, до прибытия медицинского персонала из здравпункта, расположенного на территории Заказчика либо скорой медицинской помощи. Полномочный представитель Исполнителя вызывает медицинский персонал и / или скорую медицинскую помощь и обязательно уведомляет о сложившейся ситуации Заказчика.
5. Обеспечить соблюдение работниками дистанции друг от друга не менее 1,5 метров в зонах отдыха, помещениях приема пищи, в курительных зонах.
6. Не допускать к работе лиц старше 65 лет и лиц, имеющих заболевания, указанные в приложении к Постановлению Кабинета Министров РТ от 19.03.2020 № 208.
7. Обеспечить ежедневное проведение инструктажа со своими работниками о мерах профилактики коронавирусной инфекции и принимаемых мерах при возникновении внештатных ситуаций.

Основные условия предоставления информации:

1. Цены в рублях с НДС за ед.изм.
2. Условия оплаты: отсрочка платежа 45 календарных дней с момента передачи товара Покупателю

3. Срок выполнения работ не позднее 31.05.2022г. Поставку АБП выполнить по одной единице поочередно, предоставить график демонтажа существующих помещений, поставки и подключения АБП.

4. Организация погрузки и вывоза лома, образовавшихся в результате демонтажа металлоконструкций, на литейный завод ПАО «КАМАЗ» согласно требованиям приемки лома (ГОСТ 2787-2019, ГОСТ 1639-93) литейного завода (по размерам, сорту и т.д.) транспортом подрядной организации.

5. Поставляемое оборудование должно быть новым (товаром, который не был в употреблении, в ремонте, в том числе который не был восстановлен, у которого не была осуществлена замена составных частей, не были восстановлены потребительские свойства). Поставляемое оборудование должно соответствовать требованиям настоящего технического задания. Не допускается использование бывших в эксплуатации или восстановленных комплектующих, узлов, агрегатов, в том числе базовых конструкций оборудования.

6. Допускается аналогичный товар по характеристика не хуже запрашиваемого.

И.о. директора по планированию
и поставкам запасных частей



Р.Р. Таипов



Схема мобильного здания (АБП)


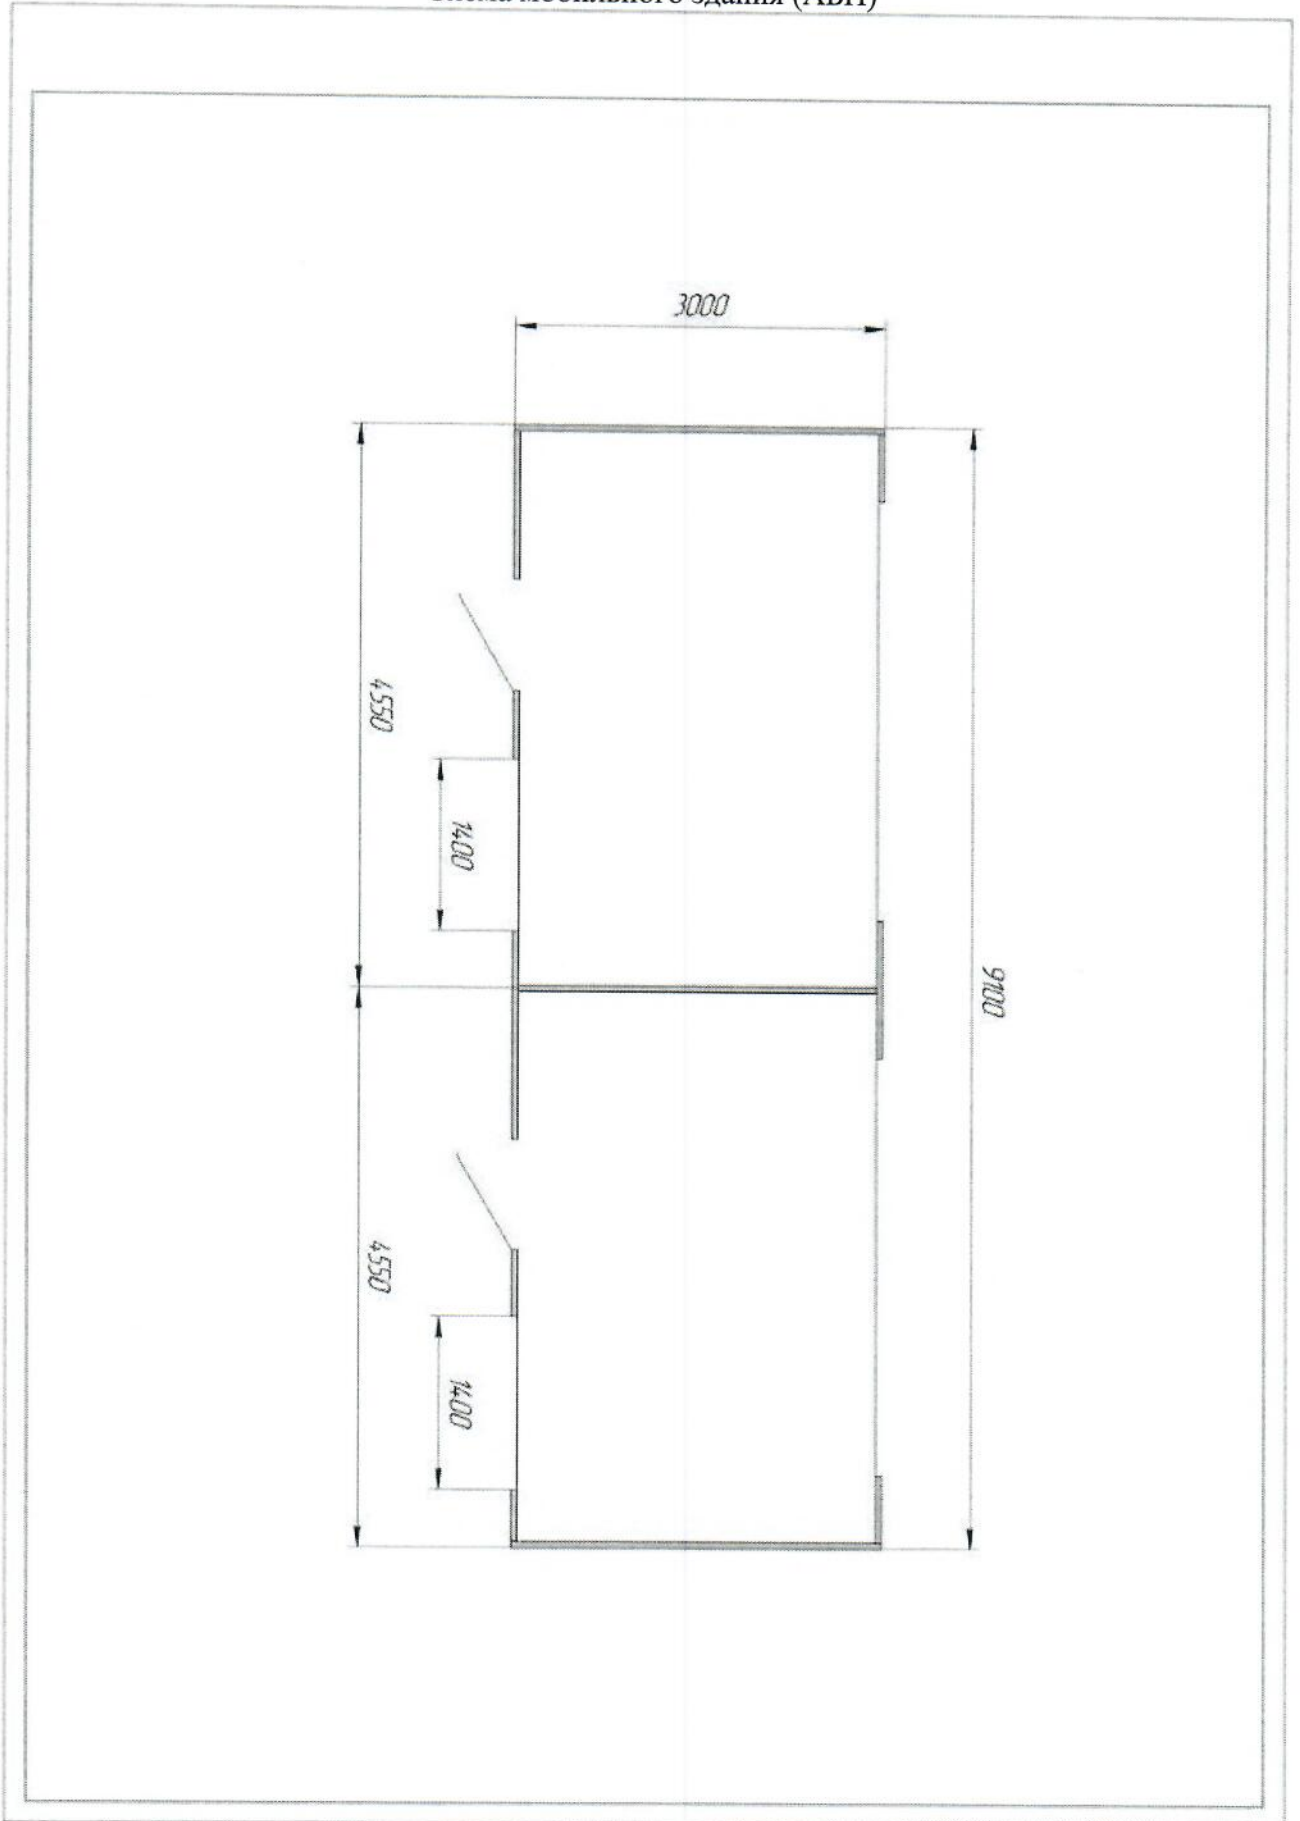


Схема размещения мобильных зданий (АБП)

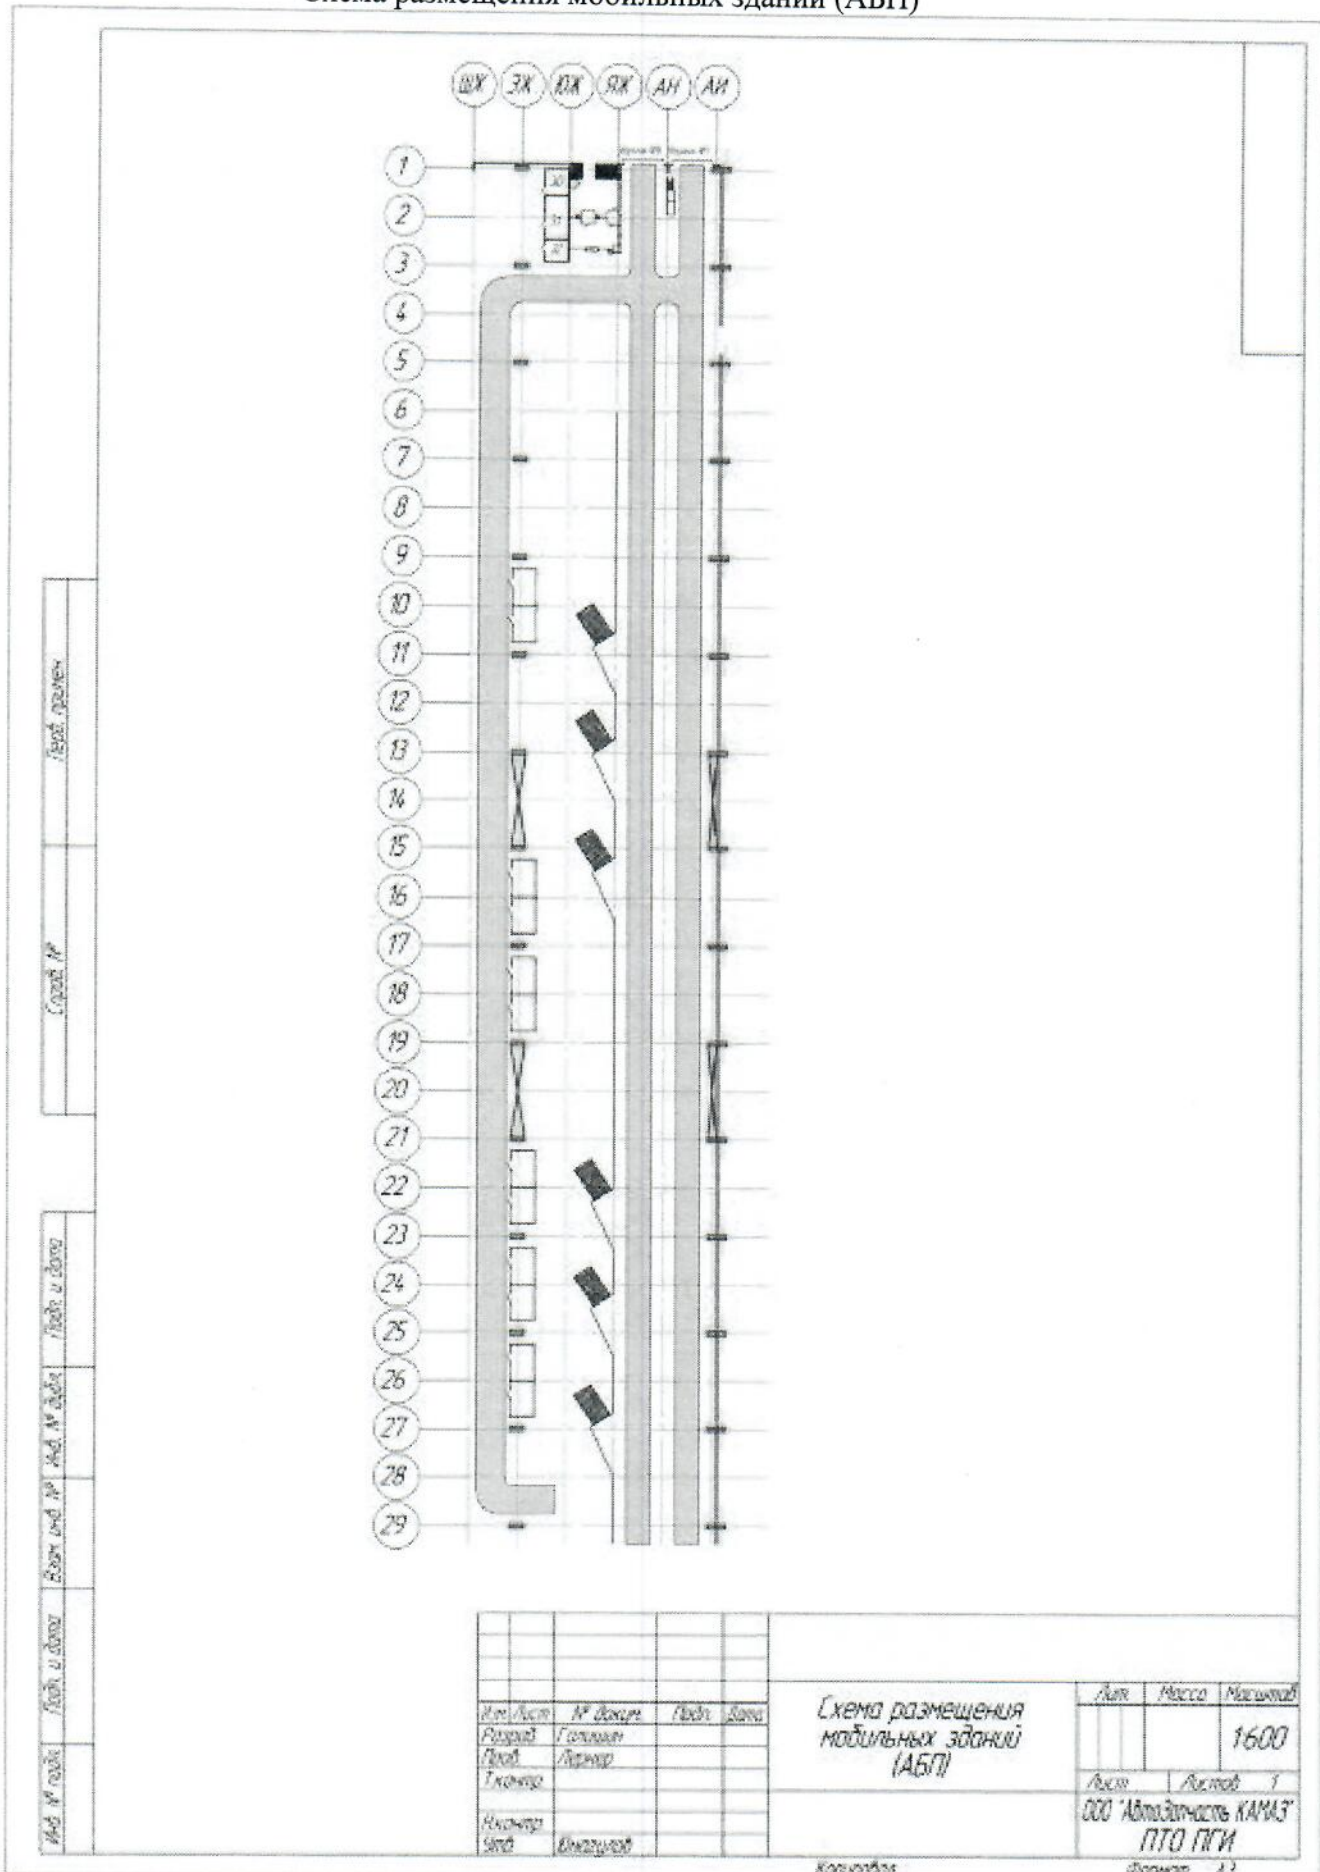

Лист №	Листов
Сторона №	Листов
Этаж и дата	Листов и дата
Этаж и дата	Листов и дата
Имя/Лист	№ документа	Лист	Дата
Разработчик	Генеральный		
Проектировщик	Литература		
Утвержден			
Исполнитель			
Дата	Выполнение		

Схема размещения мобильных зданий (АБП)

Лит.	Масса	Масштаб
		1:600
Лист	Листов	1
ООО "Автозапчасти КАМАЗ"		
ПТО ПГИ		

**Описание требований к участникам закупки по лоту №42
«Мобильные здания (АБП)»**

1. Основные требования:

- правоспособность, создание и регистрация в установленном порядке;
- соответствие требованиям, установленным в соответствии с законодательством РФ к лицам, осуществляющим поставки товаров, выполнение работ, оказание услуг, являющихся предметом закупки;
- непроведение ликвидации юридического лица и отсутствие решения арбитражного суда о признании юридического лица, индивидуального предпринимателя банкротом и об открытии конкурсного производства;
- неприостановление деятельности контрагента в порядке, предусмотренном Кодексом РФ об административных правонарушениях, на день подачи заявки в целях участия в закупках;
- отсутствие сведений о контрагенте, в том числе информации об учредителях, о членах коллегиального исполнительного органа, лице, исполняющем функции единоличного исполнительного органа участника закупки – юридического лица в реестре недобросовестных поставщиков, предусмотренном ст.5 Федерального закона № 223-ФЗ и Федеральным законом № 44-ФЗ;
- лицо, являющееся руководителем юридического лица не должно иметь действующую дисквалификацию, ограничения по службе либо запрет заниматься профессиональной или иной деятельностью;
- финансово-хозяйственная деятельность потенциального поставщика не должна создавать высокие налоговые риски для Общества и/или быть направленным на получение необоснованной налоговой выгоды.

2. Дополнительные требования:

- потенциальный поставщик должен являться производителем, официальным представителем производителя, либо дилером (при закупке оборудования – официальный системный партнер, разработчик интеллектуальных решений);
- потенциальный поставщик должен обладать достаточными ресурсами для выполнения обязательств по поставке товаров, работ и услуг;
- потенциальный поставщик не должен быть связан с другими участниками закупки. Под связанными участниками закупки понимаются участники закупки, находящиеся под прямым или косвенным контролем одних и тех же физических лиц;
- в отношении потенциального поставщика, его учредителей и руководителей не возбуждены уголовные дела по основаниям, связанным с производственной деятельностью, имеющей отношение к предмету закупки, либо коррупционного характера.

Все требования к участнику закупок могут быть также установлены в документации о закупке к исполнителям (субподрядчикам, субпоставщикам), привлекаемым участником закупки для исполнения договора с Заказчиком. Ответственность за соответствие всех привлекаемых субпоставщиков (субподрядчиков, соисполнителей) независимо от выполняемого ими объема поставок, работ, услуг, требованиям, указанным в документации о закупке, в том числе наличия у них разрешающих документов несет участник процедуры закупки.

И.о. директора по планированию
и поставкам запасных частей



Р.Р. Таипов

**Порядок и критерии оценки качества предложений участников закупки по лоту
№ 42 «Мобильные здания (АБП)»**

Показатель	Вес критерия	Оценка по критерию	Определение рейтинга предложения
Цена	100%	10 баллов	<p>Критерий цены оценивается от 1 (минимальный) до 10 (максимальный) баллов. Минимальному предложению присваивается значение 10 баллов.</p> <p>По остальным предложениям баллы по критерию цены определяются по формуле (с округлением до целого числа):</p> <p align="center">$B = 10 / (C_{п} / C_{мин})$, где</p> <p>Б- количество баллов по критерию цена; 10- максимальный балл по критерию цена; C_п – цена предложения; C_{мин}-минимальная цена предложения.</p>
Итого:	100%		

И.о. директора по планированию
и поставкам запасных частей



Р.Р. Таипов

