

УТВЕРЖДАЮ:
Организатор закупки
Главный инженер
И.В. Юмагулов
«29» 01 2020г.

Описание предмета закупки лот №38

Предмет закупки:

Стеллажное оборудование (501 склад)

Количественная характеристика:

Для заключения договора, ниже приведена потребность в закупаемых позициях, а именно закупки стеллажного оборудования (склад 501) для нужд ООО «АвтоЗапчасть КАМАЗ»:

1. Закупить стеллажи фронтальные под кабины автомобиля «КАМАЗ» (ГОСТ Р 55525-2017) для установки на складе в координатах ГГ-ДД/10-19, цвет покрытия синий.
 - 1.1. Технические характеристики стеллажа согласно КД № 504.134.01.00.000.
 - 1.2. Количество основных элементов стеллажа для закупки:
 - 1.2.1. Балка: L = 3300 мм, грузоподъемность 2500 кг – 126 шт.
 - 1.2.2. Рама стеллажа: H = 9300 мм – 15 шт.
2. Закупить стеллажи фронтальные (ГОСТ Р 55525-2017) для установки на складе в координатах АА-ГГ/10-19, цвет покрытия синий.
 - 2.1. Технические характеристики стеллажа согласно КД № 504.136.01.00.000.
 - 2.2. Количество основных элементов стеллажа для закупки:
 - 2.2.1. Балка: L = 3000 мм, грузоподъемность 3250 кг – 1080 шт.
 - 2.2.2. Рама стеллажа: H = 10200 мм – 96 шт.
3. Закупить стеллажи фронтальные под силовые агрегаты (ГОСТ Р 55525-2017) для установки на складе в координатах Ю-Я/15-19, цвет покрытия синий.
 - 3.1. Технические характеристики стеллажа согласно КД № 504.135.01.00.000.
 - 3.2. Количество основных элементов стеллажа для закупки:
 - 3.2.1. Балка: L = 3000 мм, грузоподъемность 2500 кг – 36 шт.
 - 3.2.2. Рама стеллажа: H = 6300 мм – 8 шт.
4. Закупить стеллажи консольные (ГОСТ Р 55525-2017) для установки на складе в координатах ПЖ-РЖ/17-24, цвет покрытия синий.
 - 4.1. Технические характеристики стеллажа согласно КД № 504.132.01.00.000. и КД № 504.131.01.00.000.
 - 4.2. Количество основных элементов стеллажа для закупки:
 - 4.2.1. Консоль: L = 1250 мм, грузоподъемность 350 кг – 116 шт.
 - 4.2.2. Ширина секции 1400 мм, общая длина ряда 41406 мм.

Основные условия, на которых планируется заключаться договор:

1. Цены в рублях без НДС за ед. изм.
2. Условия оплаты: отсрочка календарных 45 дней с момента передачи товара Покупателю.
3. Условия поставки – транспортом и за счёт поставщика в ООО «АвтоЗапчасть КАМАЗ».
4. Срок выполнения заявки – не более 14 дней.
5. Сборка, установка, монтаж – стеллажного оборудования (сдача под ключ).
6. Гарантия на стеллажное оборудование.
7. Провести испытания стеллажного оборудования на соответствие заявленных нагрузок, а далее годовое техническое освидетельствование.

УТВЕРЖДАЮ:
Организатор закупки
Главный инженер
И.В. Юмагулов
«29» / 01 / 2020г.

Требования к участнику закупки по лоту №38 «Стеллажное оборудование (501 склад)»


1. Основные требования:

- правоспособность, создание и регистрация контрагента в установленном порядке;
- соответствие требованиям, установленным в соответствии с законодательством РФ, к лицам, осуществляющим поставки товаров, выполнение работ, оказание услуг, являющихся предметом закупки;
- не проведение ликвидации юридического лица и отсутствие решения арбитражного суда о признании юридического лица, индивидуального предпринимателя банкротом и об открытии конкурсного производства;
- не приостановление деятельности контрагента в порядке, предусмотренном Кодексом РФ об административных правонарушениях, на день подачи заявки в целях участия в закупках;
- отсутствие сведений о контрагенте, в том числе информации об учредителях, о членах коллегиального исполнительного органа, лице, исполняющем функции единоличного исполнительного органа участника закупки – юридического лица в реестре недобросовестных поставщиков, предусмотренном ст. 5 Федерального закона № 223-ФЗ и Федеральным законом № 44-ФЗ;
- лицо, являющееся руководителем юридического лица, не должно иметь действующую дисквалификацию, ограничения по службе либо запрет заниматься профессиональной или иной деятельностью;
- финансово-хозяйственная деятельность потенциального поставщика не должна создавать высокие налоговые риски для АЗК и/или быть направленным на получение необоснованной налоговой выгоды.

2. Дополнительные требования:

- потенциальный поставщик должен являться производителем, официальным представителем производителя, либо дилером (при закупке оборудования – официальный системный партнер, разработчик интеллектуальных решений);
- потенциальный поставщик должен обладать достаточными ресурсами для выполнения обязательств по поставке товаров, работ и услуг;
- потенциальный поставщик не должен быть связан с другими участниками закупки. Под связанными участниками закупки понимаются участники закупки, находящиеся под прямым или косвенным контролем одних и тех же физических лиц;
- в отношении потенциального поставщика, его учредителей и руководителей не возбуждены уголовные дела по основаниям, связанным с производственной деятельностью, имеющей отношение к предмету закупки, либо коррупционного характера.

Все требования к участнику закупок могут быть также установлены в документации о закупке к исполнителям (субподрядчикам, субпоставщикам), привлекаемым участником закупки для исполнения договора с Заказчиком. Ответственность за соответствие всех привлекаемых субпоставщиков (субподрядчиков, соисполнителей) независимо от выполняемого ими объема поставок, работ, услуг, требованиям, указанным в документации о закупке, в том числе наличия у них разрешающих документов несет участник процедуры закупки.

 Веретенникова Алсу Раисовна
(8552) 37-37-87 доб. 6-91-85



ИЗВЕЩЕНИЕ О ЗАКУПКЕ
Стеллажное оборудование (501 склад) (Лот №38)
для ООО «АвтоЗапчасть КАМАЗ»

Подразделение главного инженера ООО «АвтоЗапчасть КАМАЗ», именуемое в дальнейшем Организатор закупки, приглашает Вас принять участие в конкурентной процедуре закупки (лот № 38) стеллажного оборудования на 2020г.

Для прохождения предварительного отбора и принятия участие в конкурентной процедуре закупки, прошу Вас заполнить краткую анкету контрагента, размещенную в сети интернет по адресу http://azkamaz.ru/about/supplier/supplier_189.html и представить коммерческое предложение участника закупки на обезличенный почтовый ящик: zakupki-azk-omts@kamaz.org.

Срок подачи предложений: до 23⁵⁹ 12.02.2020

Сроки рассмотрения предложений: с 13.02.2020 по 14.02.2020

Коммерческое предложение подлежит рассмотрению как в полном объеме, так и попозиционно.

Не предоставление коммерческого предложения в установленные сроки считается автоматическим отказом от участия.

Прошу условия Вашего коммерческого предложения распространять на все организации ПАО «КАМАЗ», закупающие идентичный товар, работу или услугу.

Все необходимые разъяснения и интересующие Вас сведения Вы можете получить, связавшись с лицом ответственным за организацию закупочной процедуры:

Веретенникова Алсу Раисовна, тел. (8552) 37-37-87 доб. 6-91-85

При выявлении признаков коррупции, злоупотребления полномочиями или халатности со стороны сотрудников ООО «АвтоЗапчасть КАМАЗ» просим сообщать по телефону круглосуточной «горячей линии» +7 (8552) 37-18-37 или направлять сообщения на электронный адрес compliance@kamaz.org.

Руководитель организатора закупки: Главный инженер
(должность)

(подпись)


И.В. Юмагулов
(ФИО)

УТВЕРЖДАЮ:
Организатор закупки
Главный инженер
И.В. Юмагулов
«29» 01 2020г.

Порядок и критерии оценки качества предложений участников закупки по лоту №38
«Стеллажное оборудование (501 склад)»

Показатель	Вес критерия	Оценка по критерию	Определение рейтинга предложения
Цена	60 %	10 баллов	Критерий цены оценивается от 1 (минимальный) до 10 (максимальный) баллов. Минимальному предложению присваивается значение 10 баллов. По остальным предложениям баллы по критерию цены определяются по формуле (с округлением до целого числа): $B-10/(Цп/Цмин)$, где Б- количество баллов по критерию цена; 10- максимальный балл по критерию цена; Цп – цена предложения; Цмин-минимальная цена предложения.
Качество	20 %	10 баллов	Критерий цены оценивается от 1 (минимальный) до 10 (максимальный) баллов. Минимальному предложению присваивается значение 10 баллов. По остальным предложениям баллы по критерию цены определяются по формуле (с округлением до целого числа): $B-10/(Цп/Цмин)$, где Б- количество баллов по критерию цена; 10- максимальный балл по критерию цена; Цп – цена предложения; Цмин-минимальная цена предложения.
Проведение испытаний стеллажного оборудования на соответствие заявленных нагрузок, далее годовое техническое освидетельствование	20 %	10 баллов	Критерий цены оценивается от 1 (минимальный) до 10 (максимальный) баллов. Минимальному предложению присваивается значение 10 баллов. По остальным предложениям баллы по критерию цены определяются по формуле (с округлением до целого числа): $B-10/(Цп/Цмин)$, где Б- количество баллов по критерию цена; 10- максимальный балл по критерию цена; Цп – цена предложения; Цмин-минимальная цена предложения.
Итого:	100%		

504.133.01.00.000

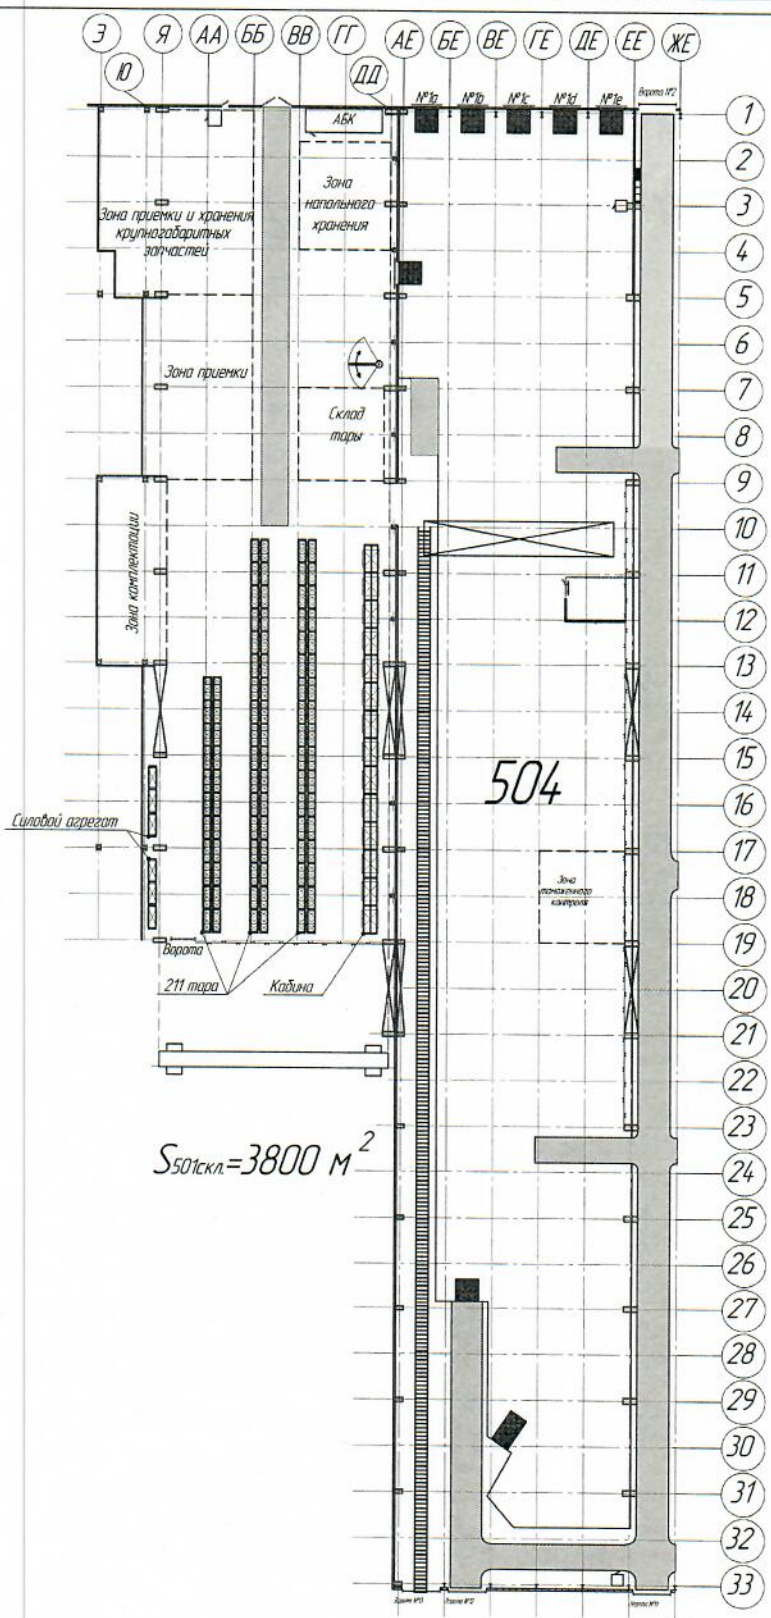

Лист	Лист	Лист	Лист	Лист	Лист
№	№	№	№	№	№
1	2	3	4	5	6

Кабина - 56 мест в 4 яруса
 Силовой агрегат - 18 мест в 3 яруса
 211 тара - 1890 мест в 7 ярусов

504.133.01.00.000				Лист	Масса	Масштаб
Изм.	Лист	№ докум.	Кварт.	Дата		1600
Разработ	Г. Сидорова					
Проект	С. Сидорова					
Тех. контр.						
Инженер						
Удм.	Ю. Сидорова					
Планировка 501 корпуса (СКД)				Лист	Листов	1
Копировал				ООО "АвтоЗапчасти КАМАЗ"		
				ПТО ПТИ		
				Формат А2		

504.134.0100.000

Перед промен

Склад №


Годн и дата

Инд № дивл

Взам инв №

Годн и дата

Инд № подл

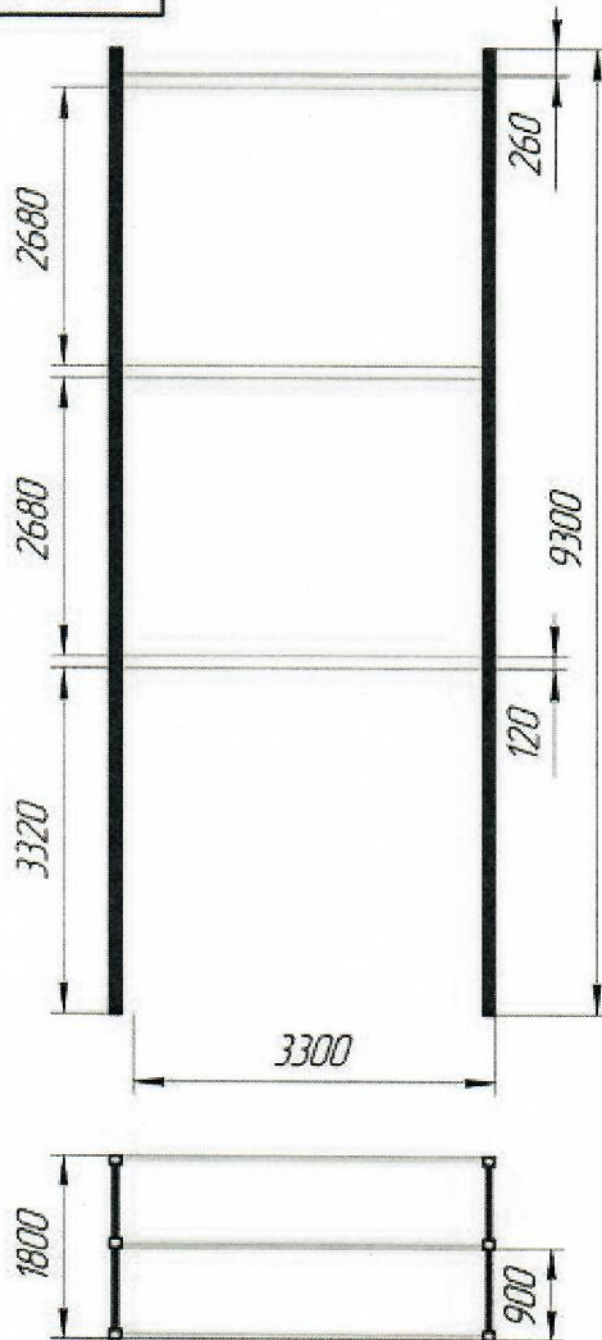

504.134.0100.000

Стеллаж для кабин
(501 корпус)

г/п 2500 кг

Лист	Масса	Максимум
		160

Лист Листов 1

ООО "АвтоЗапчасть КАМАЗ"
ПТО ПГИ

Копировал

Формат А4

504.136.01.00.000

Перв. примен.

Склад. №

Лист и дата


Инд. № видн.

Взам. инд. №

Лист и дата

Инд. № подл.

Изм.	Лист	№ докум.	Лист	Дата
Разраб.		Галишин		
Проб.		Селегина		
Т.контр.				
И.контр.				
Утв.		Козагилев		

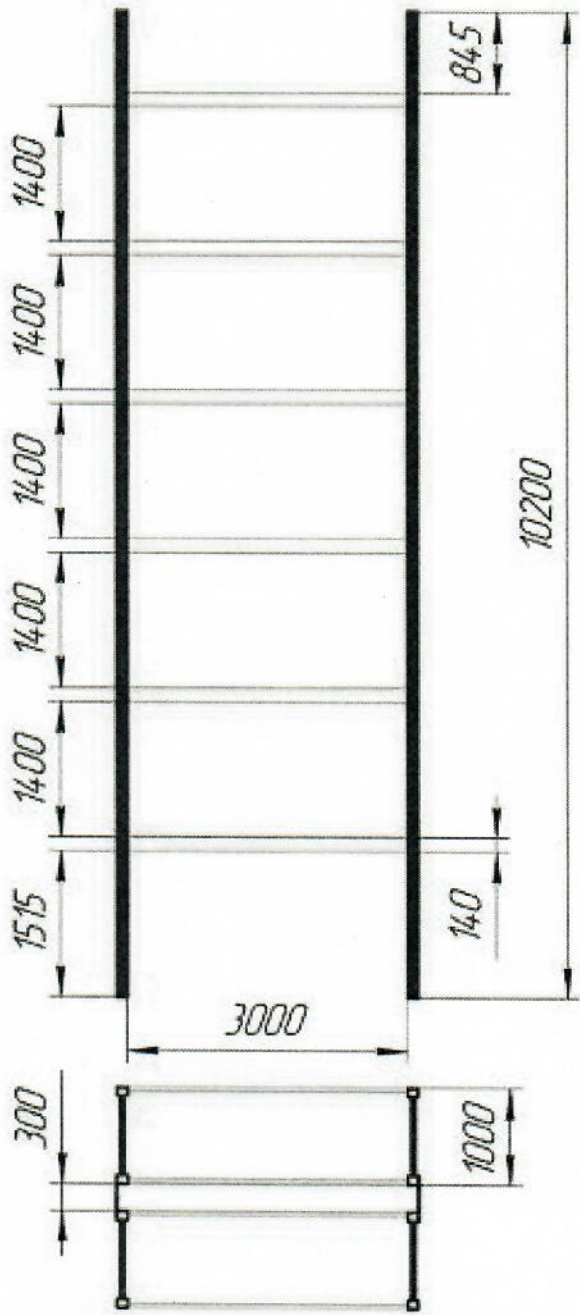

504.136.01.00.000

Шеллажи
501 корпуса

з/п 3250 кг

Лист	Масса	Масштаб
		1:60
Лист	Листов 1	

ООО "Автозапчасть КАМАЗ"
ПТО ПГИ

Копировал

Формат А4

504.135.01.00.000

Лист примеч

Склад №



Лист и дата

Инд. № дроб.

Взам инд. №

Лист и дата

Инд. № лист

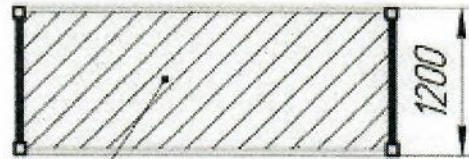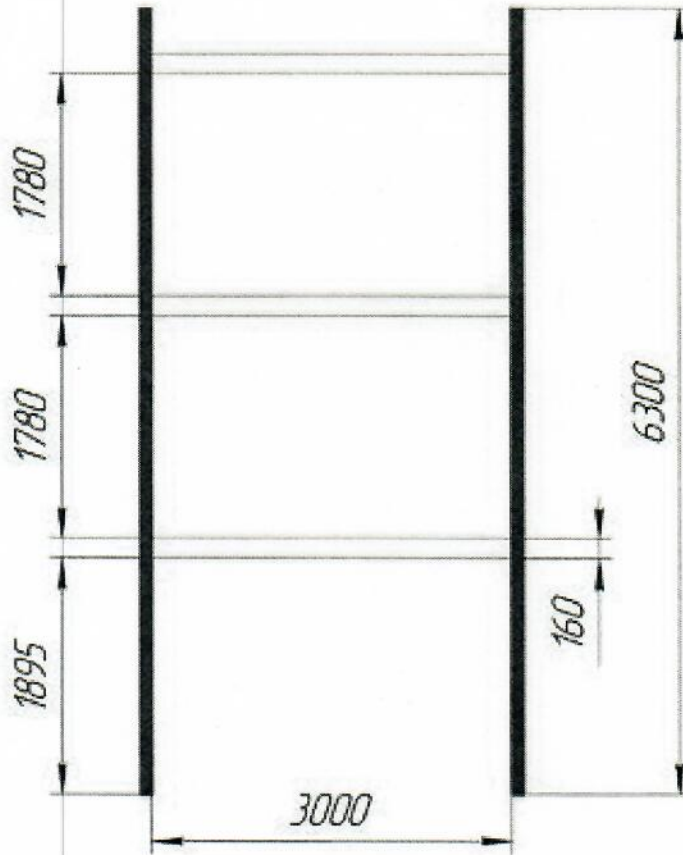

Металлический настил

504.135.01.00.000

Изм.	Лист	№ док-м.	Подп.	Дата
Разраб.		Галишин		
Проб.		Селятина		
Т.контр.				
Н.контр.				
Утв.		Юмагиллов		

Стеллаж для силовых агрегатов (501 корпус)

Лист	Масса	Масштаб
		1:50
Лист		Листов 1

г/п 2500 кг

ООО "Автозапчасть КАМАЗ"
ПТО ПГИ


Копировал

Формат А4

Перв. примен.

Справ. №

Име. № подл. Подп. и дата

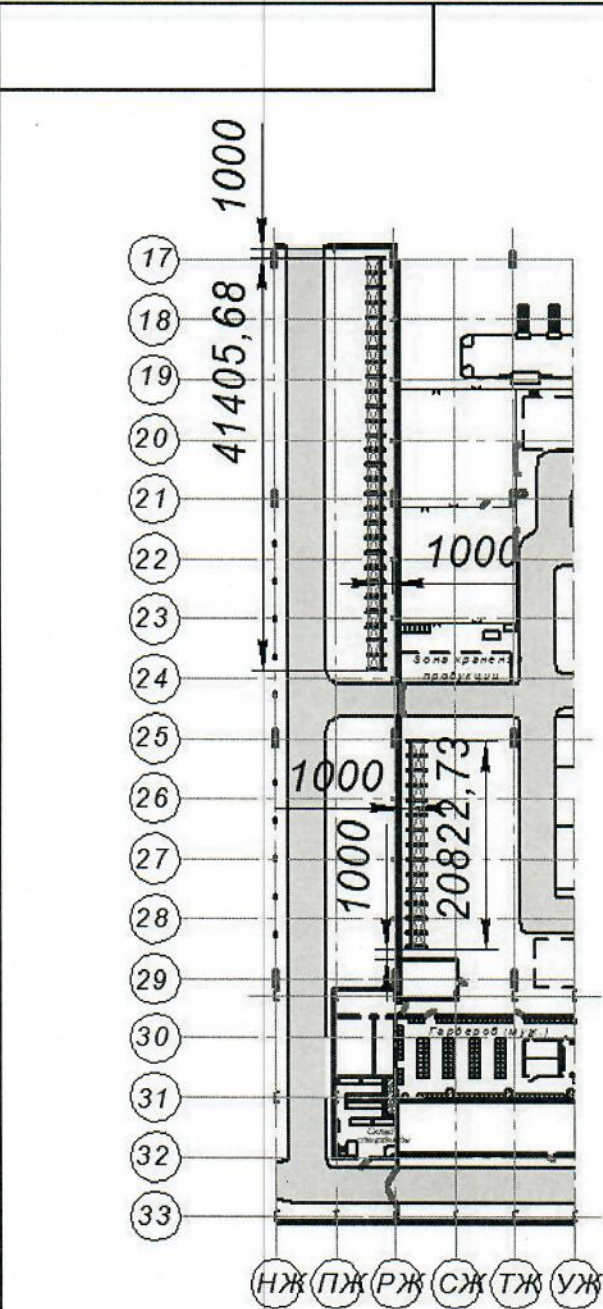

Условные обозначения

- ☐ - стол;
- ▣ - инструментальный шкаф.
- |—|—| - ограждение сетчатое;
- |—|—| - ворота откатные;
- ↔ - движение погрузчика.

Изм.	Лист	№ докум.	Подп.	Дата
Разраб.				
Пров.				
Т. контр.				
Н. контр.				
Утв.				



Лит	Масса	Масштаб
		1:600
Лист	Листов 1	

504.131.01.00.000

Перв. примен.
Справ. №

Подп. и дата
Инв. № дробл.
Взам. инв. №

Подп. и дата
Инв. № подл.

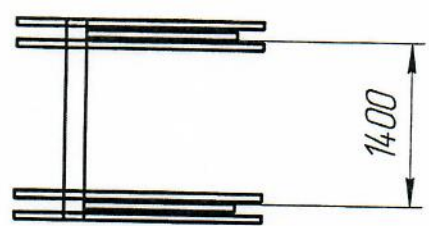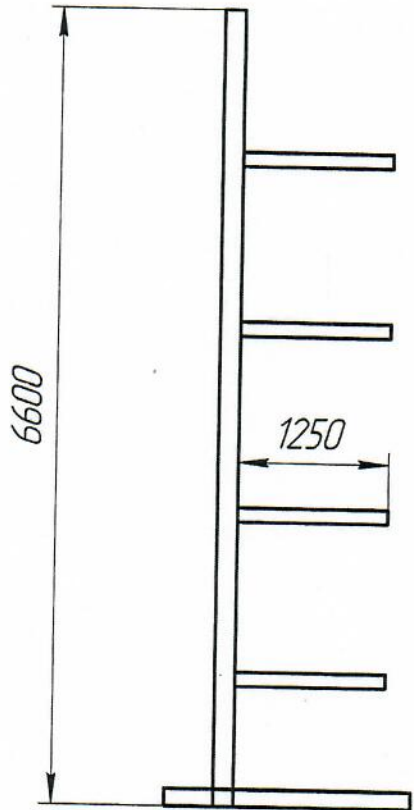

504.131.01.00.000

Изм.	Лист	№ док-м.	Подп.	Дата
Разраб.		Чинкина	<i>[Signature]</i>	12.19
Проб.		Селютина	<i>[Signature]</i>	12.19
Т.контр.		Лернер	<i>[Signature]</i>	12.19
Согл.		Шайхуллин	<i>[Signature]</i>	12.19
Н.контр.				
Утв.		Юмагиллов	<i>[Signature]</i>	12.19

Консольные
стеллажи для мехсклада
(оси ПЖ-РЖ/17-24)

Лит.	Масса	Масштаб
		1:50
Лист		Листов 1

з/п одной консоли 350 кг

ООО "АвтоЗапчасть КАМАЗ"
ПТО ПГИ

Копировал

Формат А4

504.132.01.00.000

Перв. примен.

Справ. №


Подп. и дата

Инв. № дубл.

Взам. инв. №

Подп. и дата

Инв. № подл.

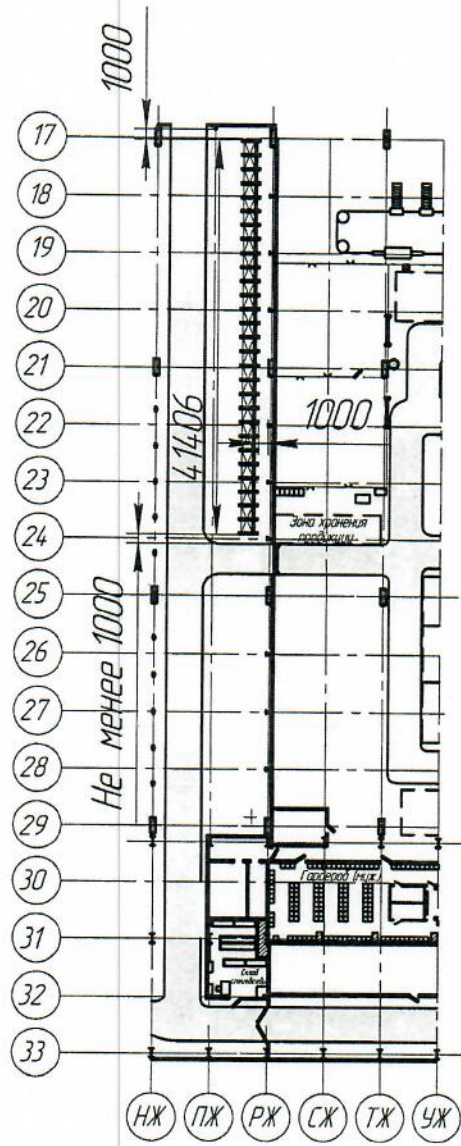

Условные обозначения.

- - стол;
- ▨ - инструментальный шкаф.
- — — — — ограждение сетчатое;
- ⊥ - ворота откатные;
- ↕ - движение погрузчика.

504.132.01.00.000

Изм/лист	№ докум.	Подп.	Дата
Разраб.	Чинкина	<i>[Signature]</i>	12.19
Проб.	Селятина	<i>[Signature]</i>	12.19
Т.контр.	Лернер	<i>[Signature]</i>	12.19
Согл.	Шайхуллин	<i>[Signature]</i>	12.19
Н.контр.			
Утв.	Юмагулов	<i>[Signature]</i>	12.19

Расположение консольных стеллажей
на мехскладе по оси ПЖ-РЖ/17-24

Лит.	Масса	Масштаб
		1:600
Лист	Листов	1
ООО "АвтоЗапчасть Камаз"		
ПТО ПГИ		

Копировал

Формат А4